


LIMITE PERI
9.765,80m2.

CALLE PEATONAL EN COEXISTENCIA

Ayuntamiento de UDATA
Aprobación definitiva
Ayto. Pleno, en sesión
de 29 NOV. 2017
Udalbatzak, behin betiko
onetsia
bilkuran, akordioan
12. DIC. 2017
en las condiciones con-
tidas en el acuerdo

NOTA: Perfil Verde, estado actual

Perfil Azul, superposición de nueva propuesta
incluida en el ámbito

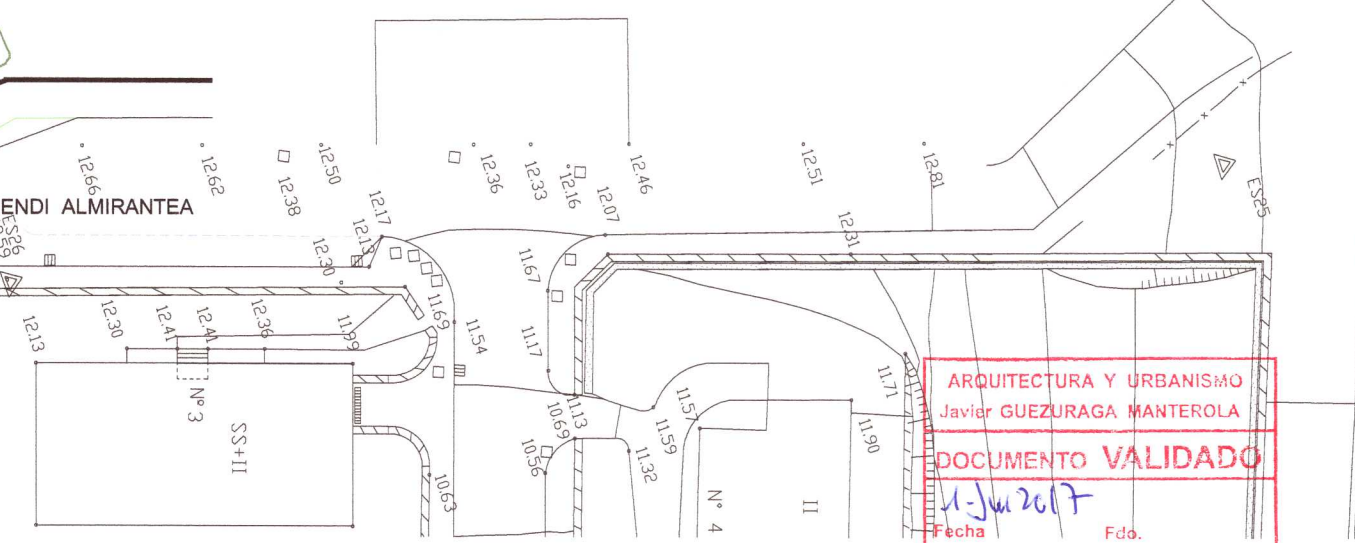

ARQUITECTURA Y URBANISMO
Javier GUEZURAGA MANTEROLA
DOCUMENTO VALIDADO
11 Jun 2017
Fecha Fdo.

MODIFICACION PUNTUAL DE P.E.R.I. DEL AMBITO 5.2.06
APROBADO DEFINITIVAMENTE EL 29 DE NOVIEMBRE DE 2006
TEXTO REFUNDIDO

PLAN ESPECIAL P.E.R.I. AMBITO ALMIRANTE ARIZMENDI 5.2.06 IRUN MODIFICACION PUNTUAL DEL APROBADO DEFINITIVAMENTE - 29.NOV.2006		1-RRM
PLANO SUPERPONIBLE		escala 1/500
PROMOTOR	PROPIETARIOS AFECTADOS	fecha MARZO 2.016
ARQUITECTOS AUTORES	LETRADO Edorta ALONSO	anula ABRIL 2.014
Javier GUEZURAGA		plano n.º
Jesús GRACENEA		4-0
Carlos MARTINEZ		