


7.1.01	OSINBIRIBIL
7.1.03	PASEO DE ARTIA
7.2.04	ARBES
7.2.08	MATXALAGAIN
8.1.02	AZKEN PORTU
8.1.05	JOSE M <sup>o</sup> FRANCO
8.1.07	GAZTELUZAHAR
8.1.11	HARROBIETA
8.2.01.02	GAZTELU
8.2.03	ERNAUTENEA
8.2.05	BLAIA
8.2.06	GAZTELUBERRI
8.3.04	LASTAOLA POSTETXEA
8.3.05	MENDIPE
8.3.12	PAUSU
9.1.01	IBARROLA

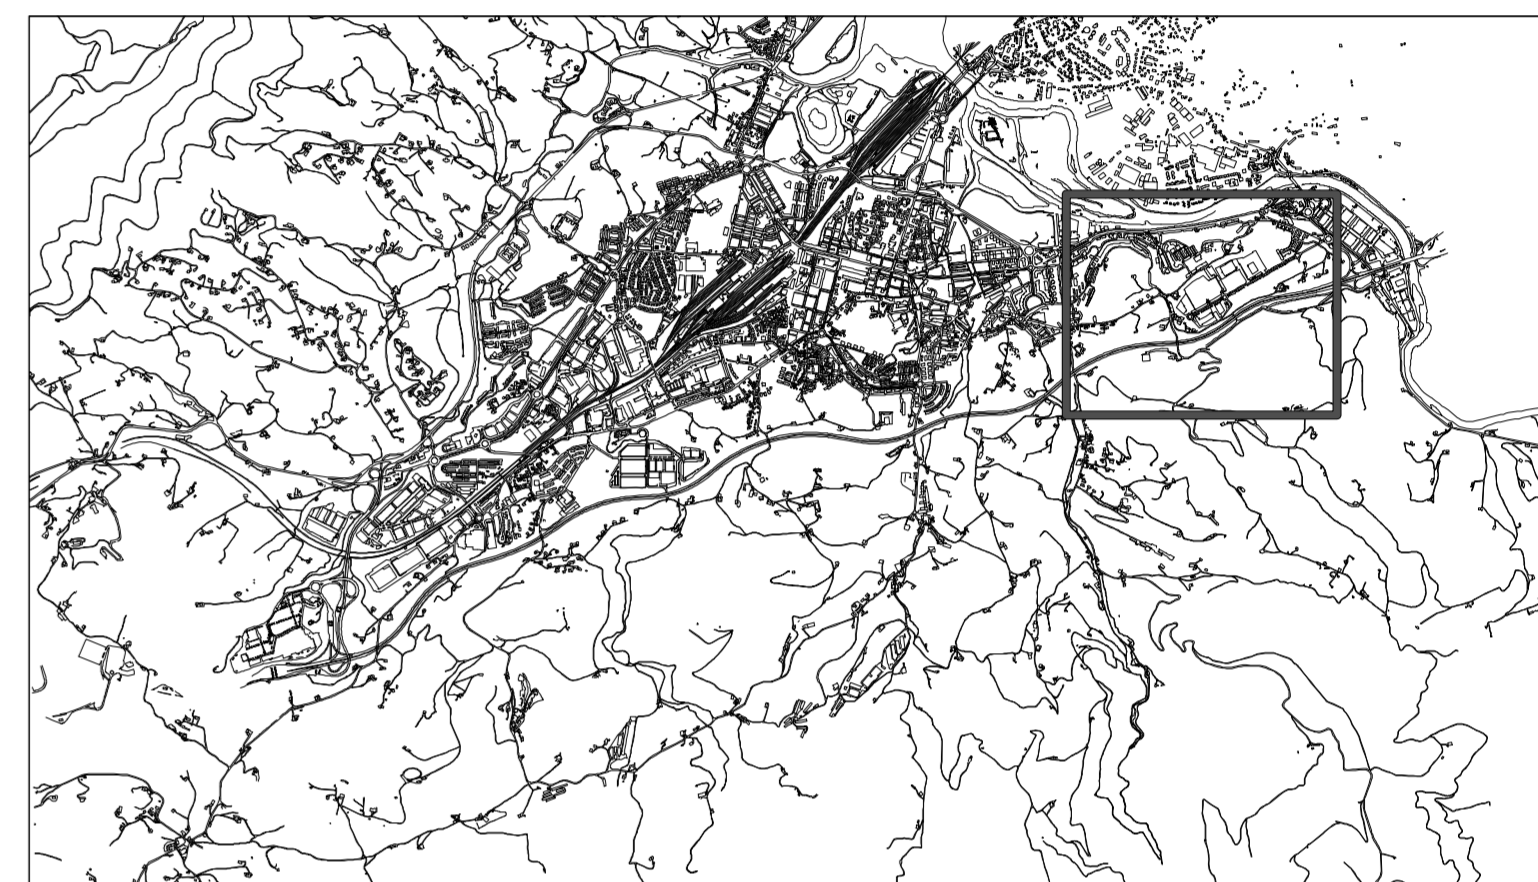

	99.eko HAPN-AK DEFINITU ETA GARATZEKO DAUDEN EREMUAK
	ÁMBITOS DEFINIDOS POR EL PGOU 99 Y PENDIENTES DE DESARROLLO
	PROPOSATUTAKO EREMUAK
	ÁMBITOS PROPOSTOS

	BIZITEGIA
	RESIDENCIAL
	INDUSTRIALA
	INDUSTRIAL
	HIRUGARRENKOIA
	TERCIARIO
	PARKE TEKNOLOGIKOA/PARKE ENPRESARIALA
	PARQUE TECNOLÓGICO/PARQUE EMPRESARIAL
	EKIPAMENDUA
	EQUIPAMIENTO
	GUNE LIBREAK
	ESPACIOS LIBRES
	AZPIEGITURAK
	INFRAESTRUCTURAS
	TRENBIDEA
	FERROVIARIO
	IBA-IBILGUA
	CAUCE FLUVIAL
	BIDE SISTEMA
	VIARIO
	TXINGUDIKO PADURAK
	MARISMAS DEL TXINGUDI

PROPOSATUTAKO JARDUEREN XEHETASUNA  
 BUENABISTA MUINOA - BEHOBIA INGURUA  
 DETALLE DE ACTUACIONES PROPOSTAS  
 ENTORNO CERRO BUENABISTA - BEHOBIA

P4.7

IRUNGOKO HIRI ANTOLAMENDUKO PLAN NAGUSIA. AURRERAKINA  
 PLAN GENERAL DE ORDENACIÓN URBANA DE IRUN. AVANCE

E:1/2.500

