


PARCELA	ALTIMETRIA SOBRE EL NIVEL DEL MAR EN EL PUNTO MAS BAJO DEL TERRENO	ALTIMETRIA SOBRE EL NIVEL DEL MAR EN EL PUNTO MAS ALTO DEL TERRENO	ALTIMETRIA SOBRE EL NIVEL DEL MAR EN EL PUNTO MAS BAJO DE LA EDIFICACION	ALTIMETRIA SOBRE EL NIVEL DEL MAR EN EL PUNTO MAS ALTO DE LA EDIFICACION	ALTIMETRIA SOBRE EL NIVEL DEL MAR EN EL PUNTO MAS BAJO DEL TERRENO
24. CASERIO GUEVARA	19,94	0,47	20,43	20,43	20,66
33. CASA BERAONDO	22,50	-0,04	22,46	22,46	22,95
34. AGERE TXIKI (OCCIDENTAL)	7,80	15,19	22,99	22,99	23,32
35. AGERE TXIKI (ORIENTAL)	7,80	15,06	22,86	22,86	23,04
36. ARISTI-BERRI	23,40	-0,97	22,43	22,43	22,83
38. CASA IRU-ENA	25,00	-3,26	21,74	21,74	22,05
42. CASA BERNARDETA	19,75	1,7	21,45	21,45	21,79
50. EDIFICIO SANCHESKI	17,45	7,32	24,77	24,77	26,16
51. EDIFICIO SANCHESKI	15,45	8,36	23,81	23,81	25,31
57. CASA LARREA-ENEA	17,30	6,45	23,75	23,75	24,93
58. VILLA LORETO	16,90	6,85	23,75	23,75	25,01
62. COLEGIO LEKAENEA	16,86	4,29	21,15	21,15	22,17

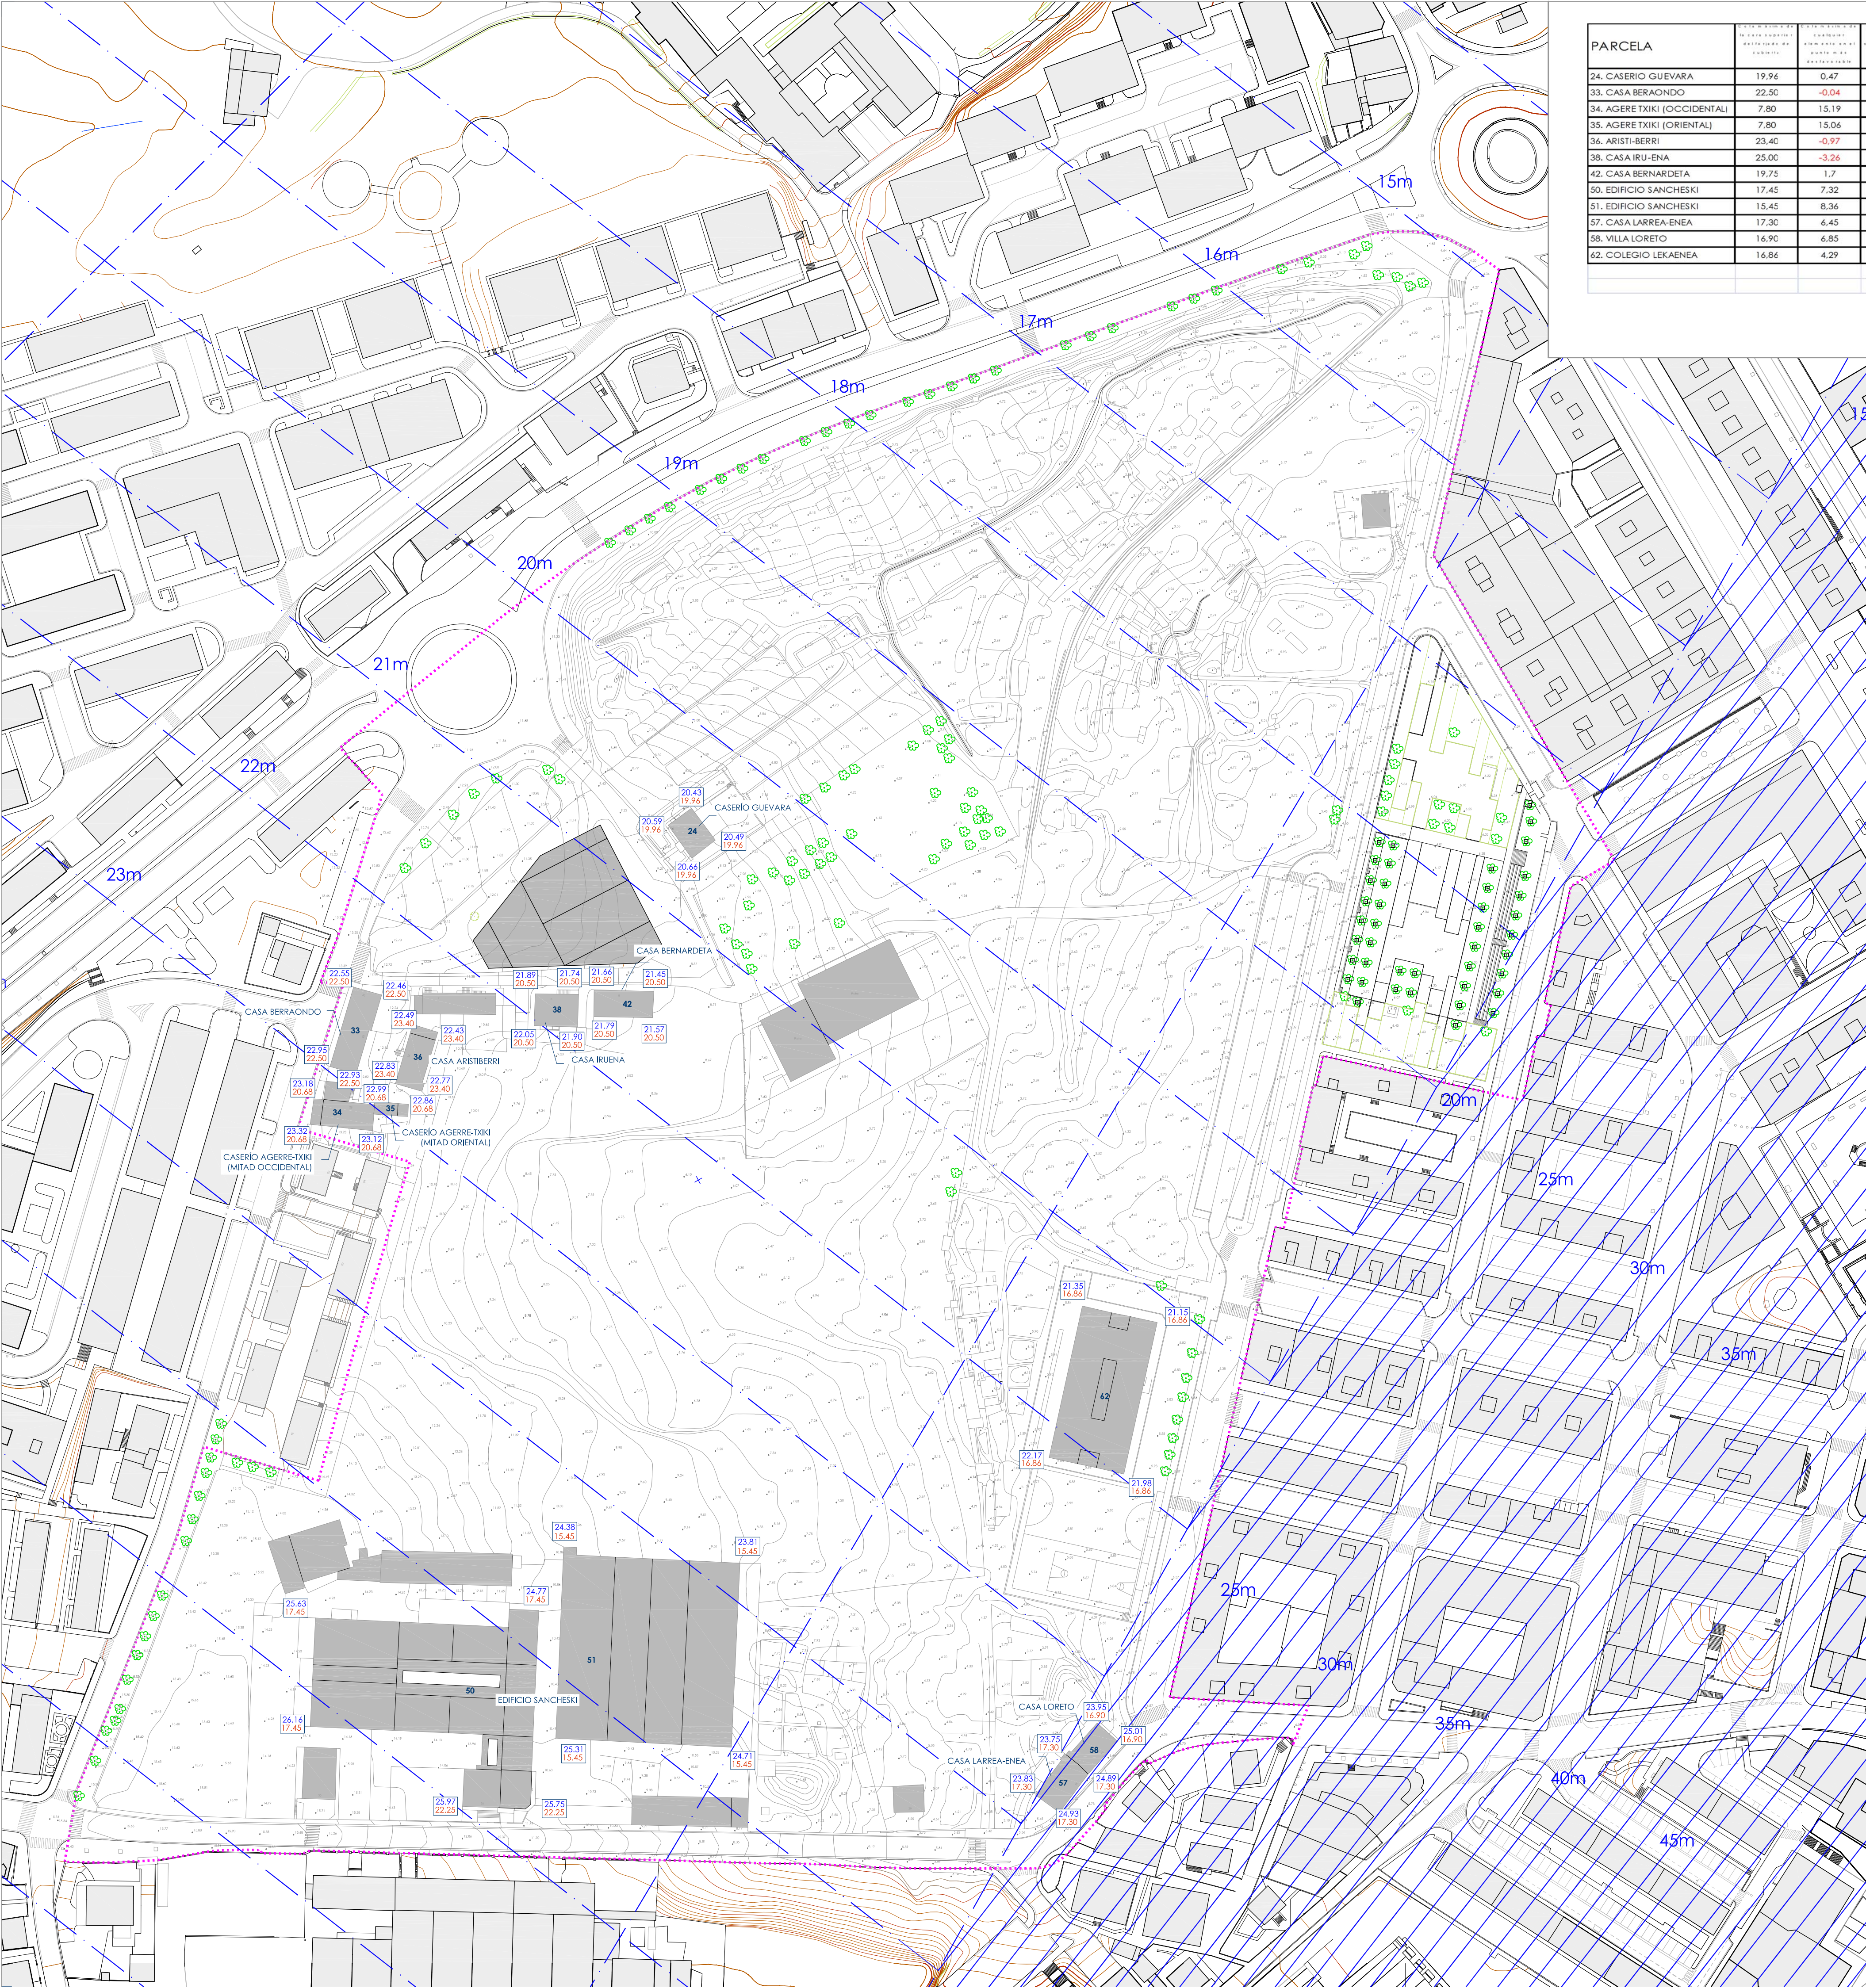

19.77 Altura sobre el nivel del mar que no debe sobrepasar la edificación, incluidos todos sus elementos como antenas, pararrayos, chimeneas, equipos de aire acondicionado, cajas de ascensores, cariles, remates decorativos, etc. (Cono aéreo)

18.50 nivel máximo de cubierta de los edificios existentes.



san miguel / anaka

segunda modificación del plan especial de ordenación urbana

irún gipuzkoa

APROBACIÓN DEFINITIVA
plan especial de ordenación urbana
2ª MODIFICACIÓN

promotor:
Ayuntamiento de Irún

redactor:
estudio beldarrain, s.l.p.
juan beldarrain santos, arquitecto

estudio jurídico:
lasagabaster & zaldúa SC
pedro lasagabaster, abogado
juan mª de Zaldúa, abogado

estudio **beldarrain**
arquitectura urbanística y diseño
of. técnico: garcía lazoa 4, logroño
20.014. donostia: san sebastián
teléfono/fax: 0034 943 456594
e-mail: estudio@beldarrain.es

I. INFORMACIÓN
I.2 Estado actual
I.2.5 servidumbres aeronáuticas
def. area San Miguel/Anaka
Estado Actual
noviembre 2011

1/1.000